


FAZEKASBODA

SZABÁLYOZÁSI TERVÉNEK MÓDOSÍTÁSA

EGYEZTETÉSI TERV I.


Készült: 2005-ben

Vezető tervező: CSABA GYULA TT-1-02-0034

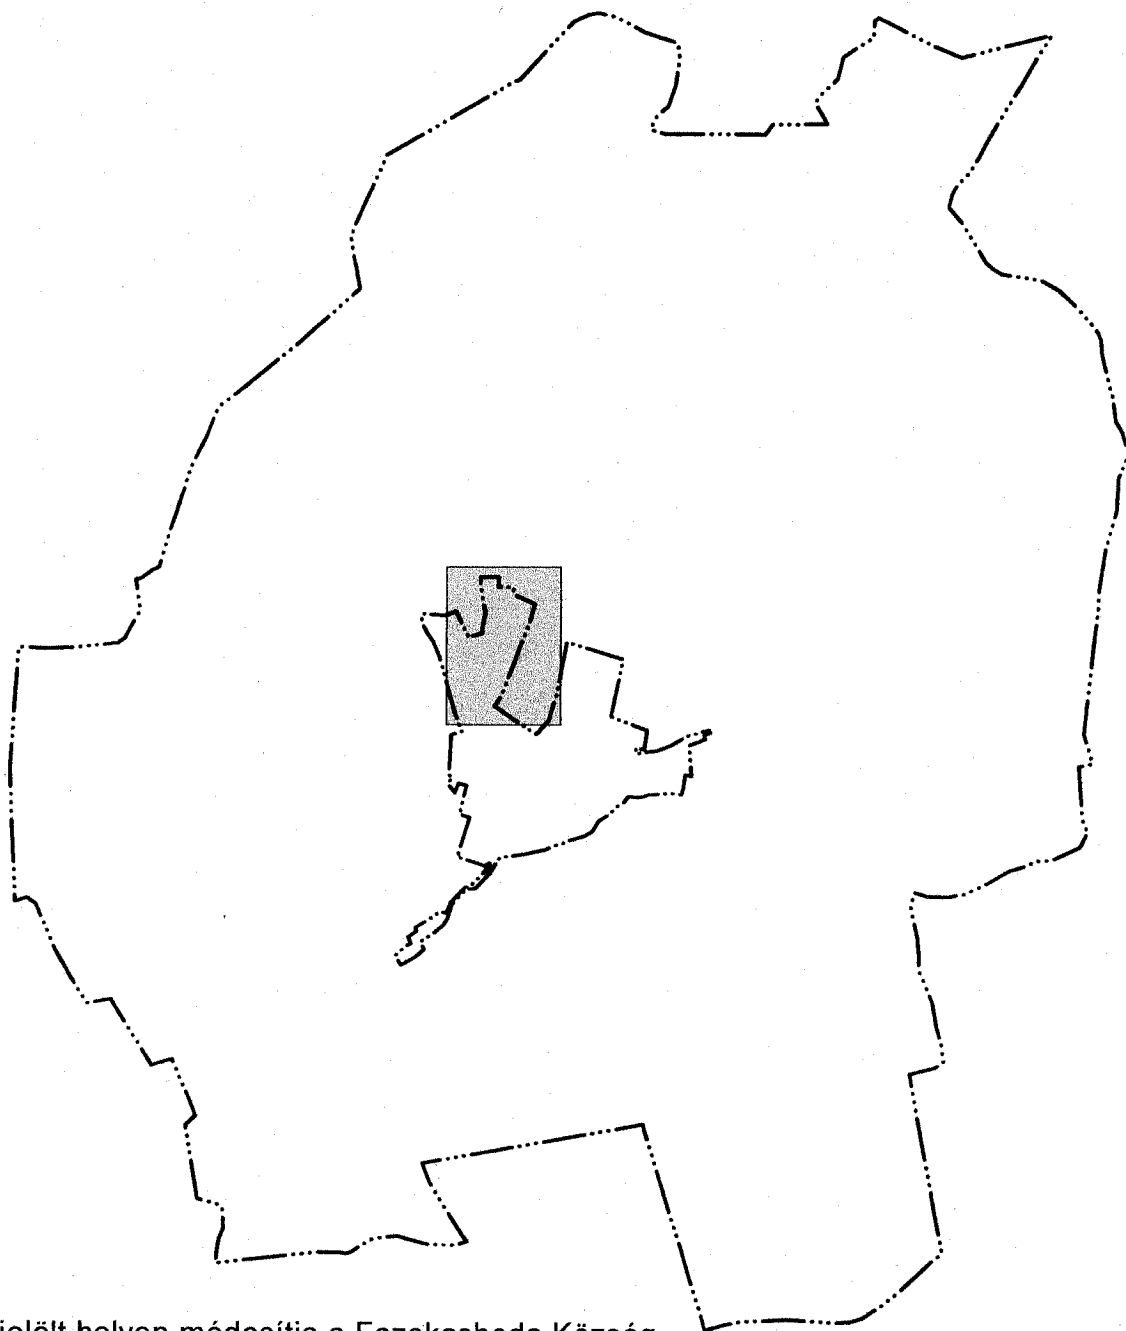

A terv a jelölt helyen módosítja a Fazekasboda Község
Önkormányzat 3/2004 (II.12.) számú rendeletével
jóváhagyott SZ-2 rajzszerű szabályozási tervét

EGYEZTETÉSI TERV 1.

TÁRSZERVEZŐK	TERVEZŐ	RAJZSZÁM
	 <small>PÉCSÉPTERV STÚDIÓ • 7601 PÉCS PF 213 • TEL: 72 / 517-910 FAX: 72 / 517-911 • E-MAIL: PECSSEPTERV@GMAIL.COM</small>	SZ-2
	HELYSZÍN:	JELZŐSZÁM
	FAZEKASBODA	434 / 2005
	TERV MEGNEVEZÉSE	TERVFAJTA
SZABÁLYOZÁSI TERV 1-ES SZÁMÚ MÓDOSÍTÁS	TRT	LÉPTÉK
MUNKATÁRS	VEZETŐTERVEZŐ	KELT
FARKAS LÁSZLÓ	CSABA GYULA TT-1-02-0034	2005.03.

Készült az állami alapadatok felhasználásával

JELMAGYARÁZAT

SZABÁLYOZÁSI ELEMÉK

	közterületszabályozási vonal
	területfelhasználási egység határa
	építési övezet, övezet határa
	műemléki környezet határa
	helyi értékvédelmi terület határa
	régészeti lelőhely határa
	régészeti érdekű terület határa
	ökológiai hálózat, természeti terület határa
	natura 2000 terület határa
	szabályozási terv határa
	telek be nem építhető része
	országosan védett műemlék
	H1 védett helyi művi érték
	H2 védett helyi művi érték
	egyedi tájérték
	szabályozási szélesség
	megszüntető jel
	összekötő utak övezete
	belterületi lakóutak övezete
	önálló gyalogút övezete
	nem közlekedési célú közterület

INFORMATÍV ELEMÉK

	belterületi határ
	irányadó telekhatár
	vízterület
	meglévő épület
	alaptérképen nem szereplő épület

BEÉPÍTÉSRE SZÁNT TERÜLETEK

	falusias lakóterület
	településközponti vegyes terület
	különleges terület (temető)
	különleges terület (sport)

BEÉPÍTÉSRE NEM SZÁNT TERÜLETEK

	közúti közlekedési terület
	zöldterület (közpark)
	korlátozott hasznosítású mezőgazdasági terület
	kertes mezőgazdasági terület
	vízgazdálkodási terület

KÖZMŰVEK


	10 kV-os elektromos vezeték
	8 bar nagyközépnomású gázvezeték
	ivóvízvezeték

MÓDOSÍTÁS UTÁNI ÚJ ELEMÉK


	módosítással érintett terület
--	-------------------------------

JELMAGYARÁZATBÓL KIVETT ELEMÉK

	tervezett belterületi határ
--	-----------------------------

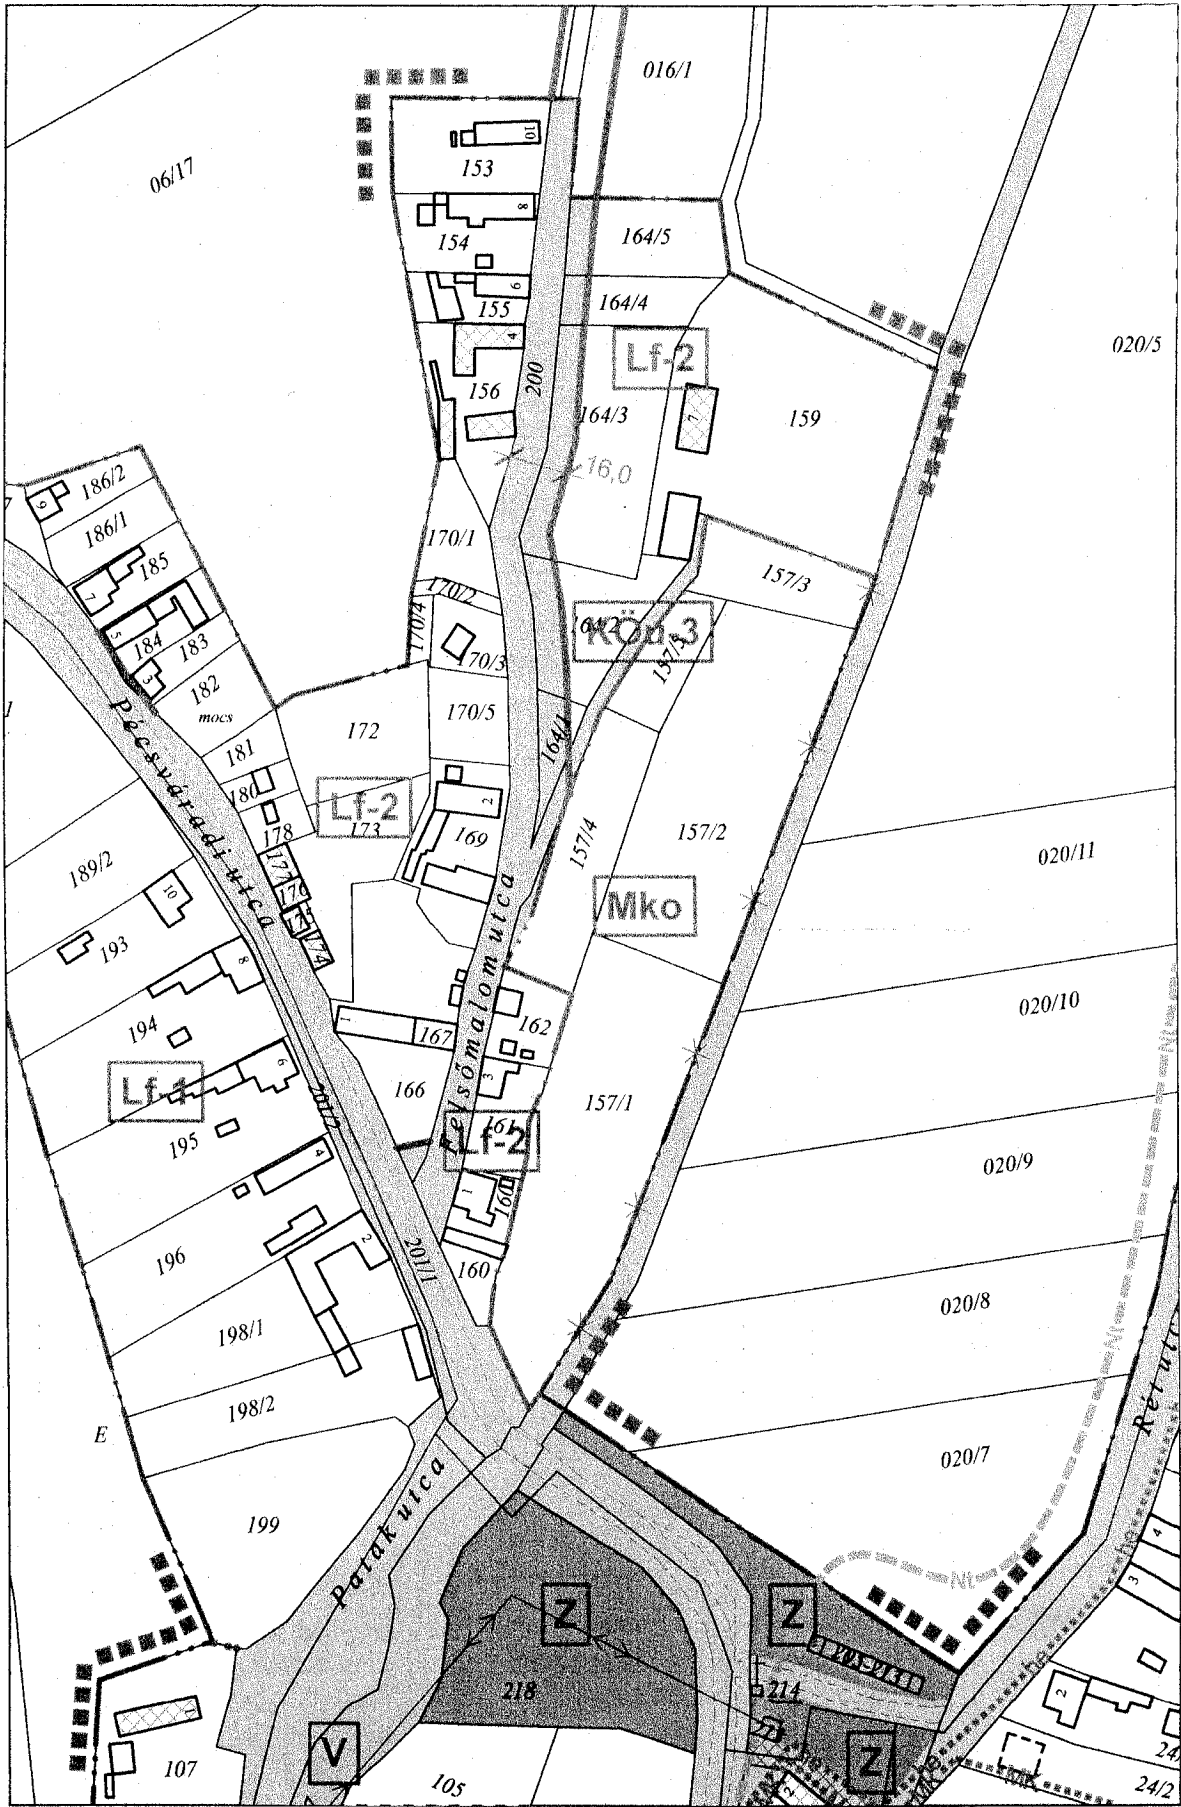

JELLENLEGI ÁLLAPOT 1 : 2 000

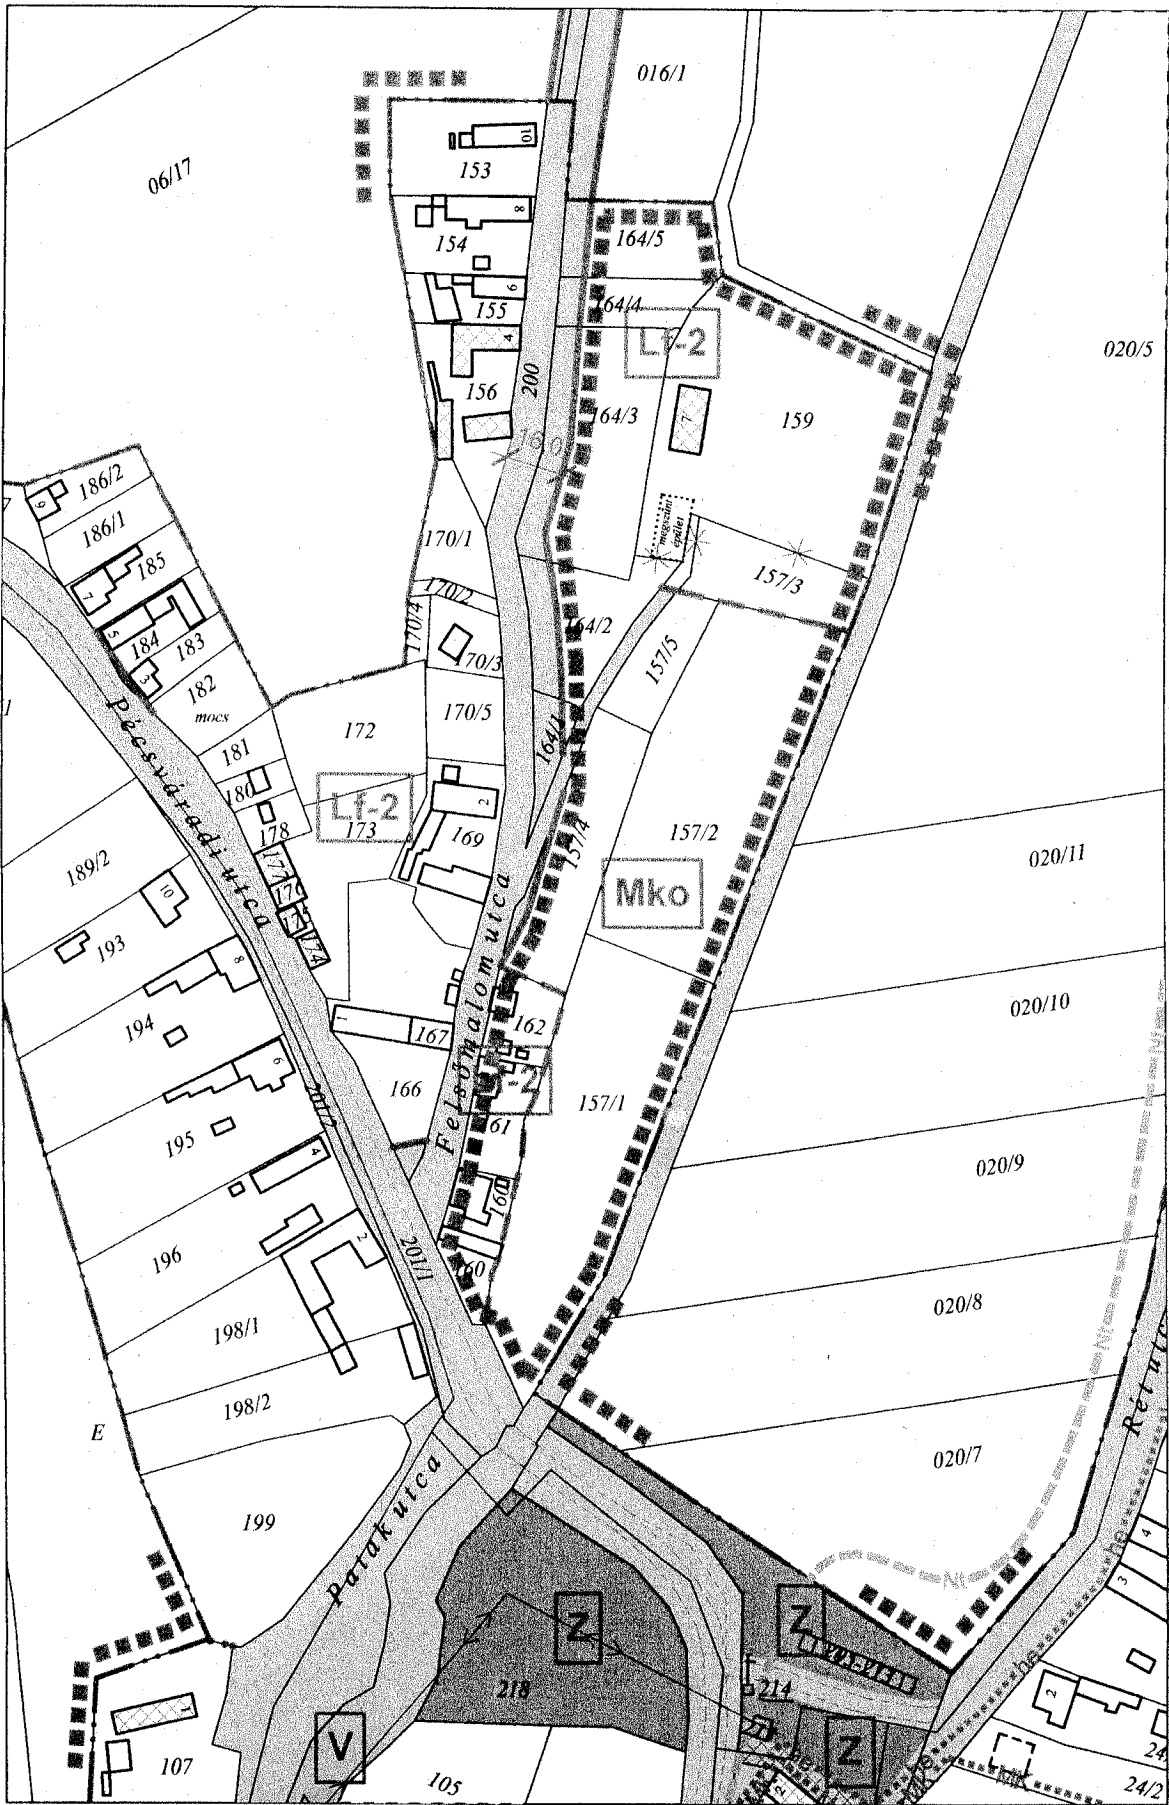

TERVEZETT ÁLLAPOT 1 : 2 000